

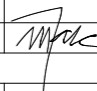

**Ministerstwo Kultury i Dziedzictwa Narodowego**  

**FUNDUSZ PATRIOTYCZNY**  

**INSTYTUT DZIEDZICTWA MYŚLI NARODOWEJ**  
im. Romana Dmowskiego i Ignacego J. Paderewskiego w ramach Funduszu Patriotycznego

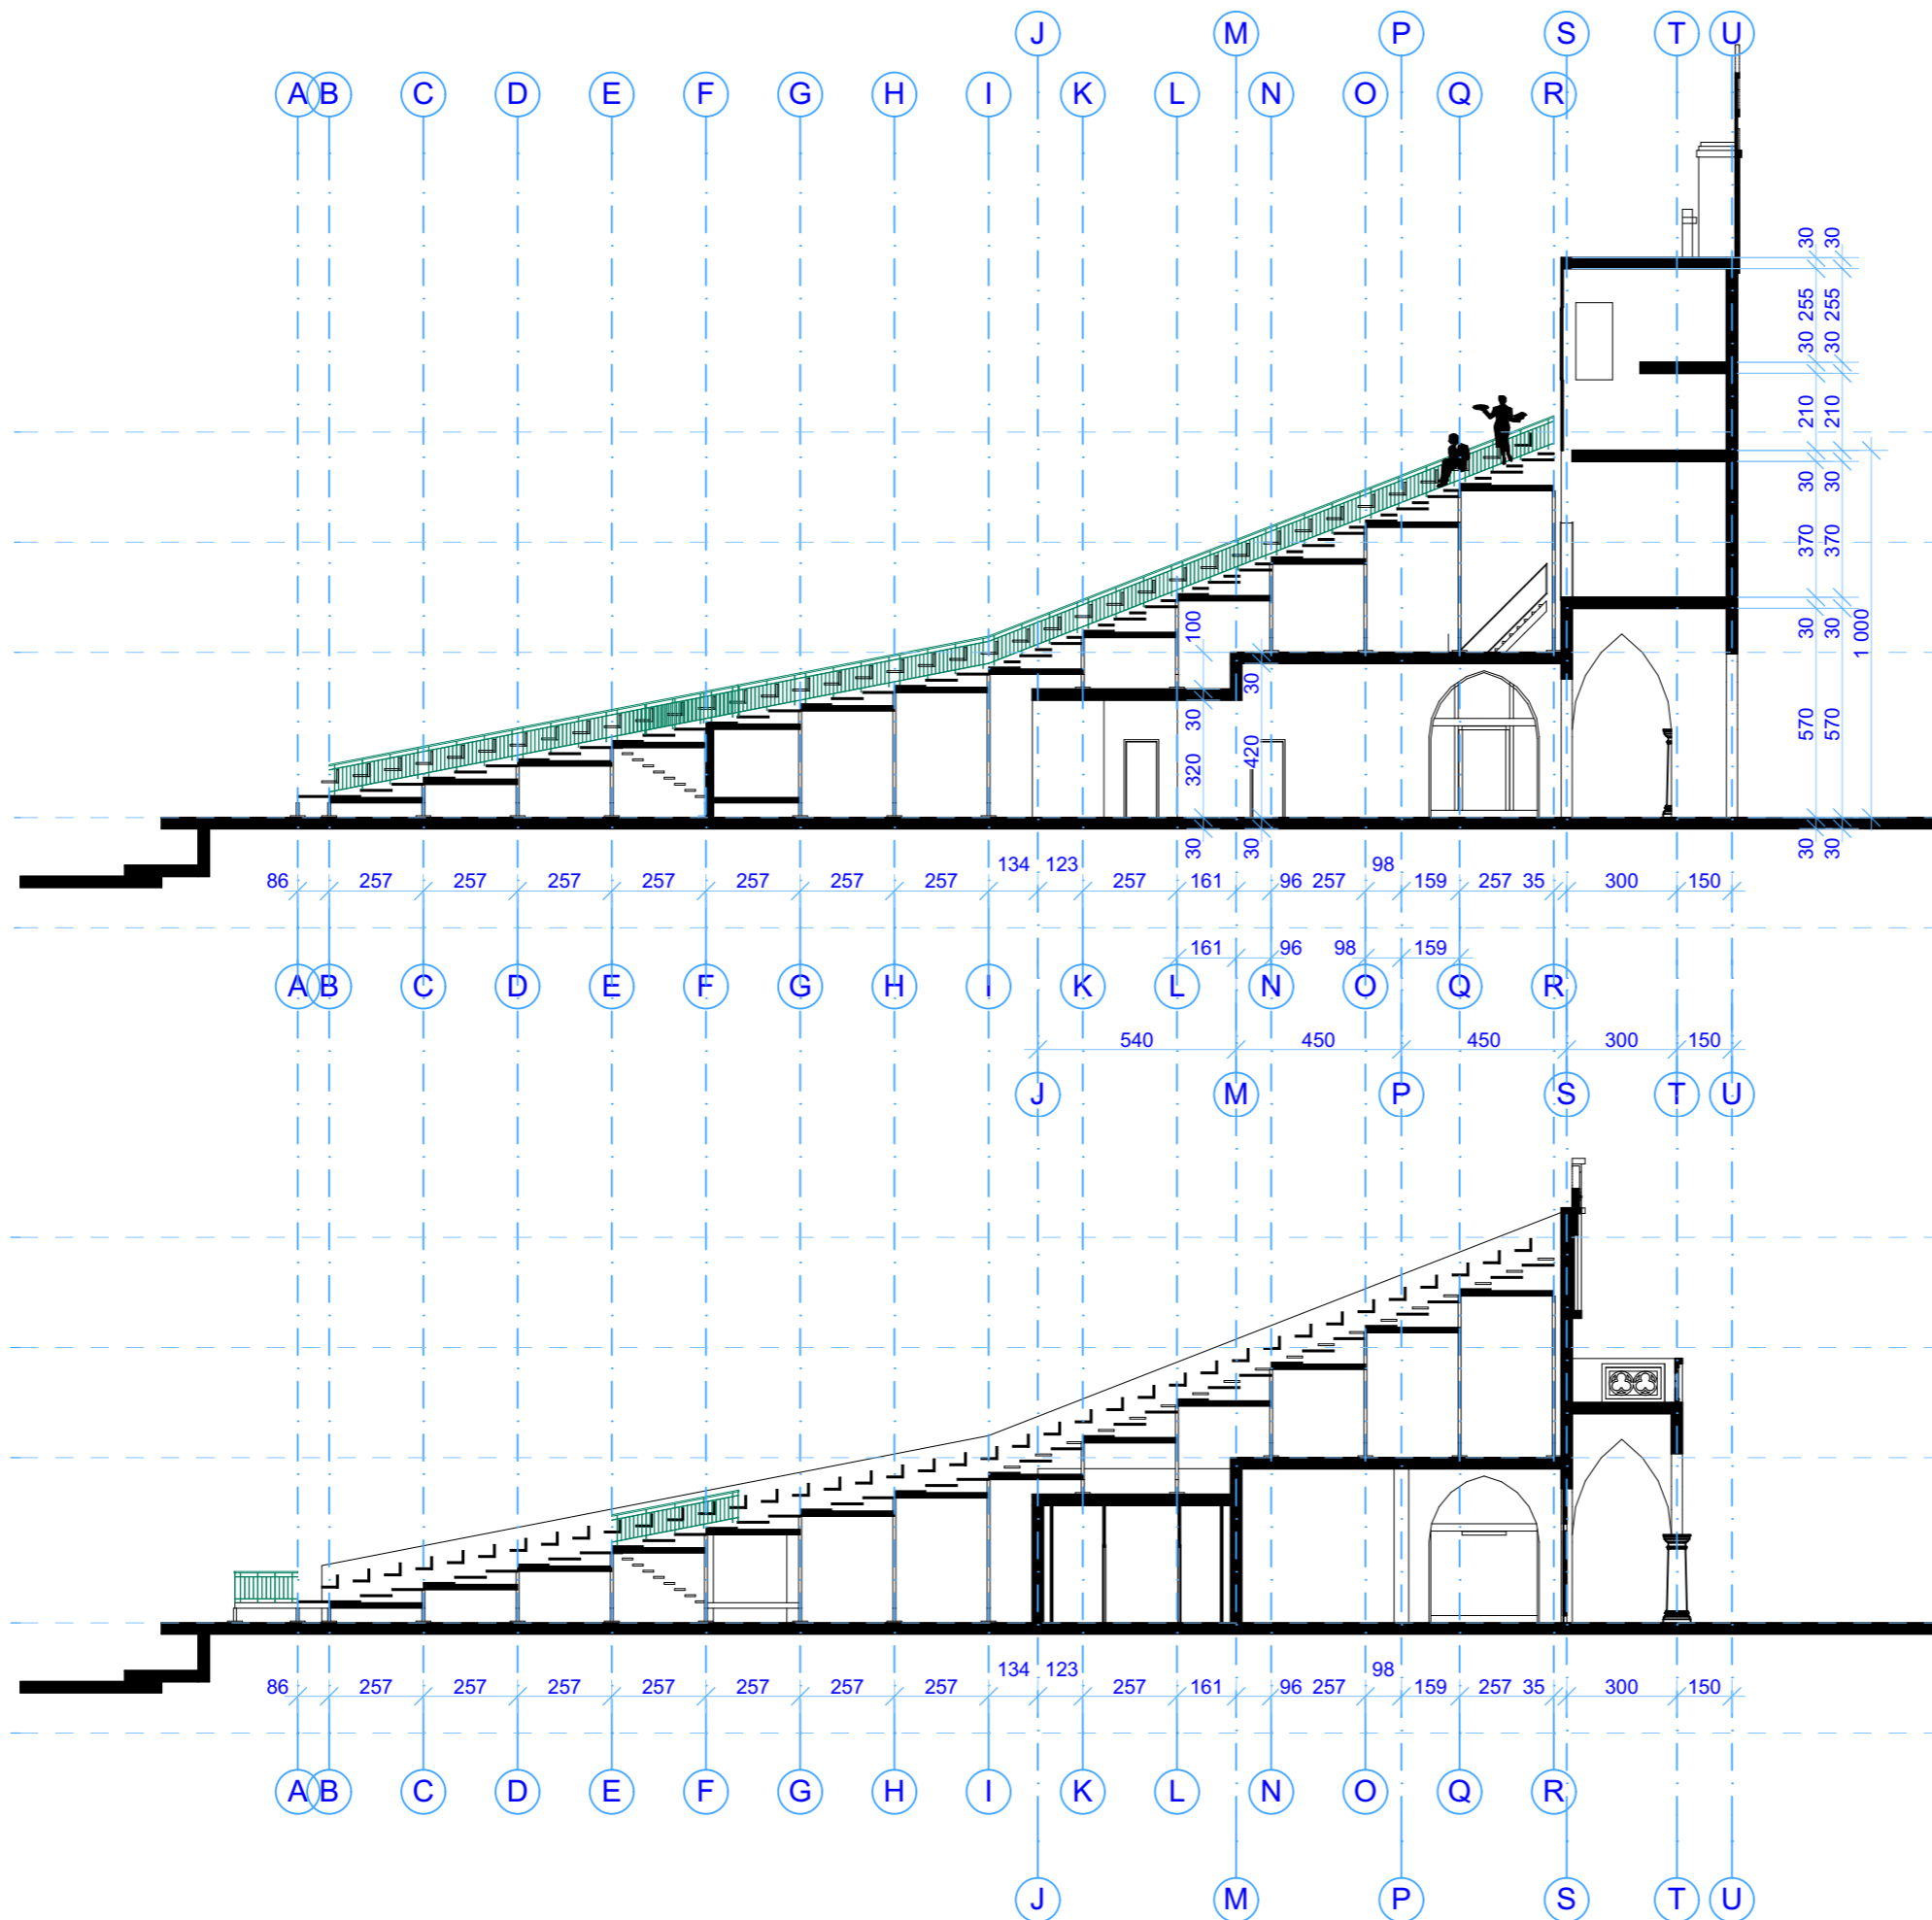

**APPIA PRACOWNIA ARCHITEKTURY**  
 61-749 Poznań, ul. Św. Wojciech 8, e-mail: poczta@appia.pl

INWESTOR:	Stowarzyszenie "Dzieje" ul. gen. Tadeusza Kutrzeby 1062-095 Murowana Goślina
OBIEKT:	WIDOWNIA
TEMAT:	Konceptcja Wielkiego Widowiska Nocnego "Orzeł i Krzyż"
BRANZA	ARCHITEKTURA
FAZA	KONCEPCJA

AUTORZY	mgr inż. arch. Szymon Wytykowski mgr inż. arch. Maciej Jakubowski	NR UPRAW. UpB/30/2007 316/Pw/93	PODPIS 
WSPÓŁPRACA	mgr inż. arch. Katarzyna Chojan mgr inż. arch. Aleksandra Marcolla		

TYTUŁ RYSUNKU:	WIDOWNIA rzut widowni	SKALA	1:200	NR RYS.	02
POZNAŃ, PAŹDZIERNIK 2021					

PROJEKT TEN JEST CHRONIONY PRAWEM AUTORSKIM. KOPIOWANIE I ZMIANY JEDYNIJE ZA ZGODĄ AUTORÓW.



Dofinansowano ze środków Instytutu Myśli Narodowej im. Romana Dmowskiego i Ignacego Jana Paderewskiego w ramach Funduszu Patriotycznego



Ministerstwo  
Kultury  
i Dziedzictwa  
Narodowego



FUNDUSZ  
PATRIOTYCZNY



INSTYTUT DZIEDZICTWA  
MYŚLI NARODOWEJ  
im. Romana Dmowskiego  
i Ignacego J. Paderewskiego



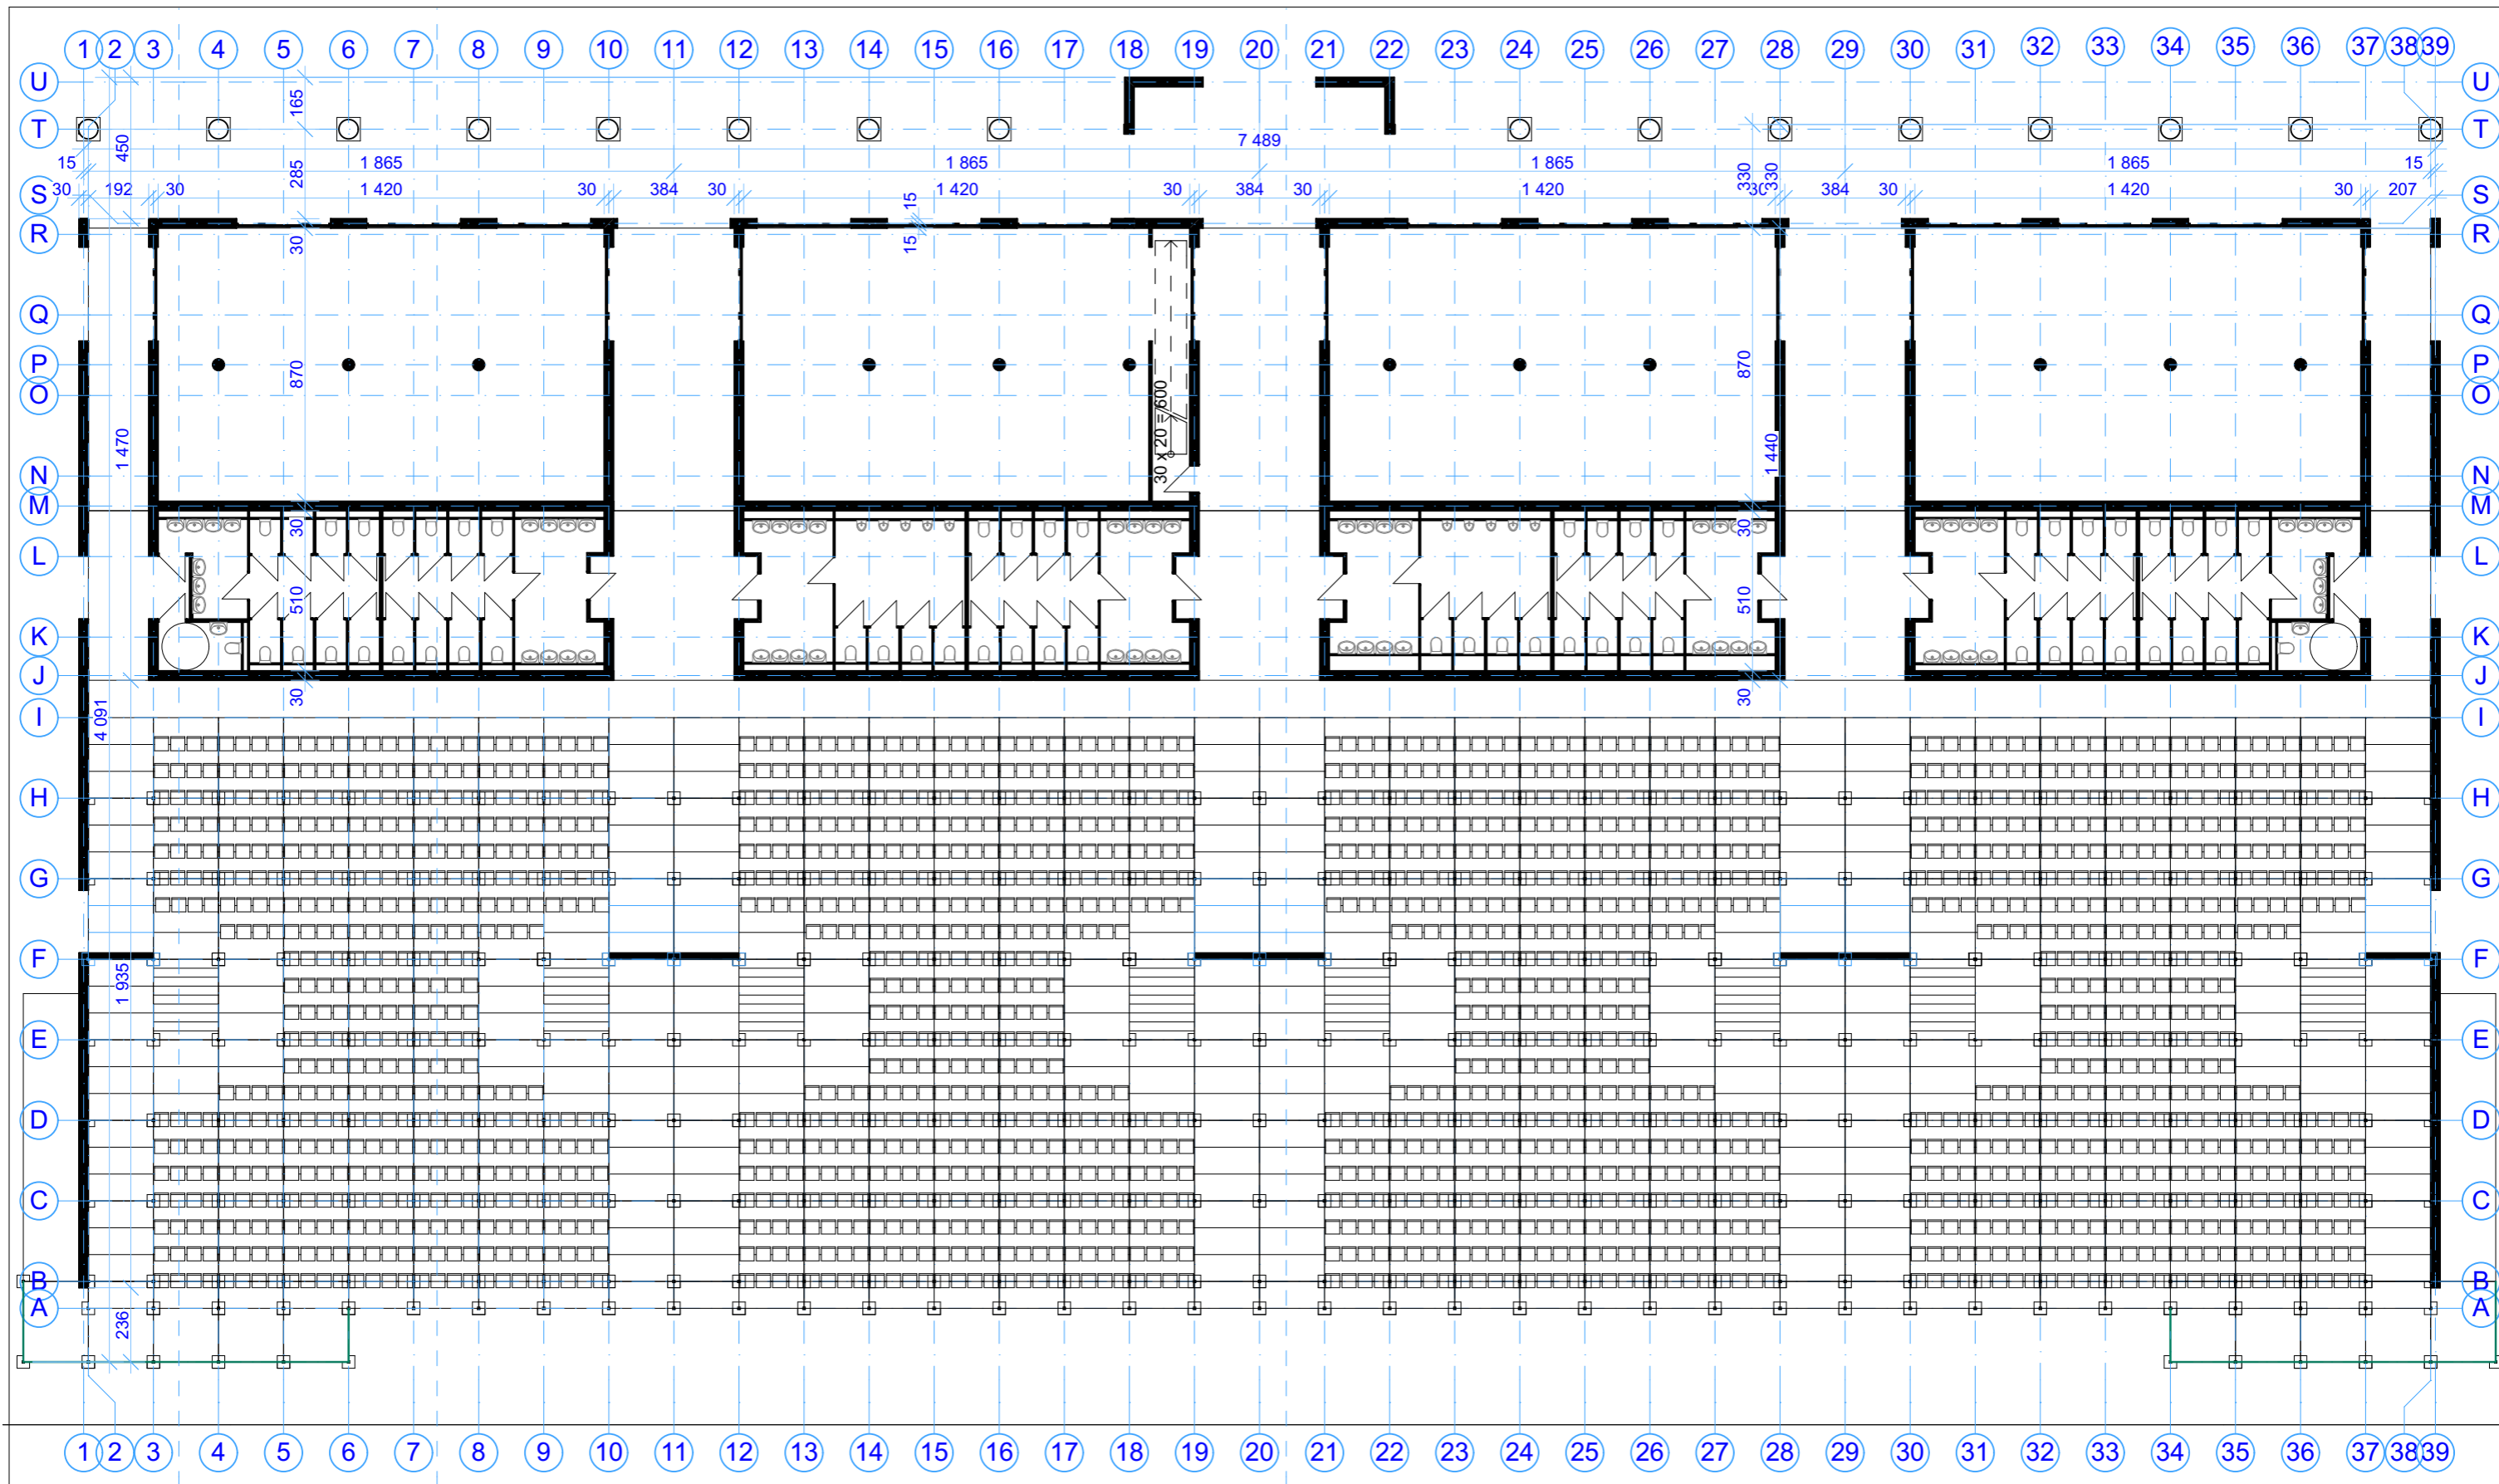
**APPIA**  
PRACOWNIA ARCHITEKTURY

61-749 Poznań, ul. Św. Wojciech 8, e-mail: poczta@appia.pl

INWESTOR:		
Stowarzyszenie "Dzieje" ul. gen. Tadeusza Kutrzeby 10 62-095 Murowana Goślina		
OBIEKT:		
WIDOWNIA		
TEMAT:		
Koncepcja Wielkiego Widowiska Nocnego "Orzeł i Krzyż"		
BRANŻA:		FAZA:
ARCHITEKTURA		KONCEPCJA
AUTORZY:	NR UPRAW.	PODPIS
mgr inż. arch. Szymon Wytykowski	UpB/30/2007	
mgr inż. arch. Maciej Jakubowski	316/Pw/93	
WSPÓŁPRACA:		
mgr inż. arch. Katarzyna Chojan		
mgr inż. arch. Aleksandra Marcolla		
TYTUŁ RYSUNKU:		SKALA
WIDOWNIA Przekroje		1:200
		NR RYS.
		03

POZNAŃ, PAŹDZIERNIK 2021

PROJEKT TEN JEST CHRONIONY PRAWEM AUTORSKIM. KOPIOWANIE I ZMIANY JEDYNIJE ZA ZGODĄ AUTORÓW.




**Ministerstwo Kultury i Dziedzictwa Narodowego**  

**FUNDUSZ PATRIOTYCZNY**  

**INSTYTUT DZIEDZICTWA MYŚLI NARODOWEJ**  
im. Romana Dmowskiego i Ignacego Jana Paderewskiego w ramach Funduszu Patriotycznego

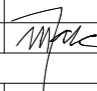

**APPIA PRACOWNIA ARCHITEKTURY**  
 61-749 Poznań, ul. Św. Wojciech 8, e-mail: poczta@appia.pl

INWESTOR:  
 Stowarzyszenie "Dzieje"  
 ul. gen. Tadeusza Kutrzeby 1062-095 Murowana Goślina

OBIEKT:  
 WIDOWNIA

TEMAT:  
 Koncepcja Wielkiego Widowiska Nocnego "Orzeł i Krzyż"

BRANŻA: ARCHITEKTURA      FAZA: KONCEPCJA

AUTORZY	NR UPRAW.	PODPIS
mgr inż. arch. Szymon Wytykowski	UpB/30/2007	
mgr inż. arch. Maciej Jakubowski	316/Pw/93	
WSPÓŁPRACA		
mgr inż. arch. Katarzyna Chojan		
mgr inż. arch. Aleksandra Marcolla		

PROJEKT TEN JEST CHRONIONY PRAWEM AUTORSKIM. KOPIOWANIE I ZMIANY JEDYNIĘ ZA ZGODĄ AUTORÓW.

TYTUŁ RYSUNKU:		SKALA	NR RYS.
WIDOWNIA rzut parteru		1:200	01
POZNAŃ, PAŹDZIERNIK 2021			